


Vivienda tipo A
Planta 2ª

Superficie Útil Cerrada	79,00 m ²
Superficie Útil Terrazas	7,00 m ²
Superficie Útil Total	86,00 m ²

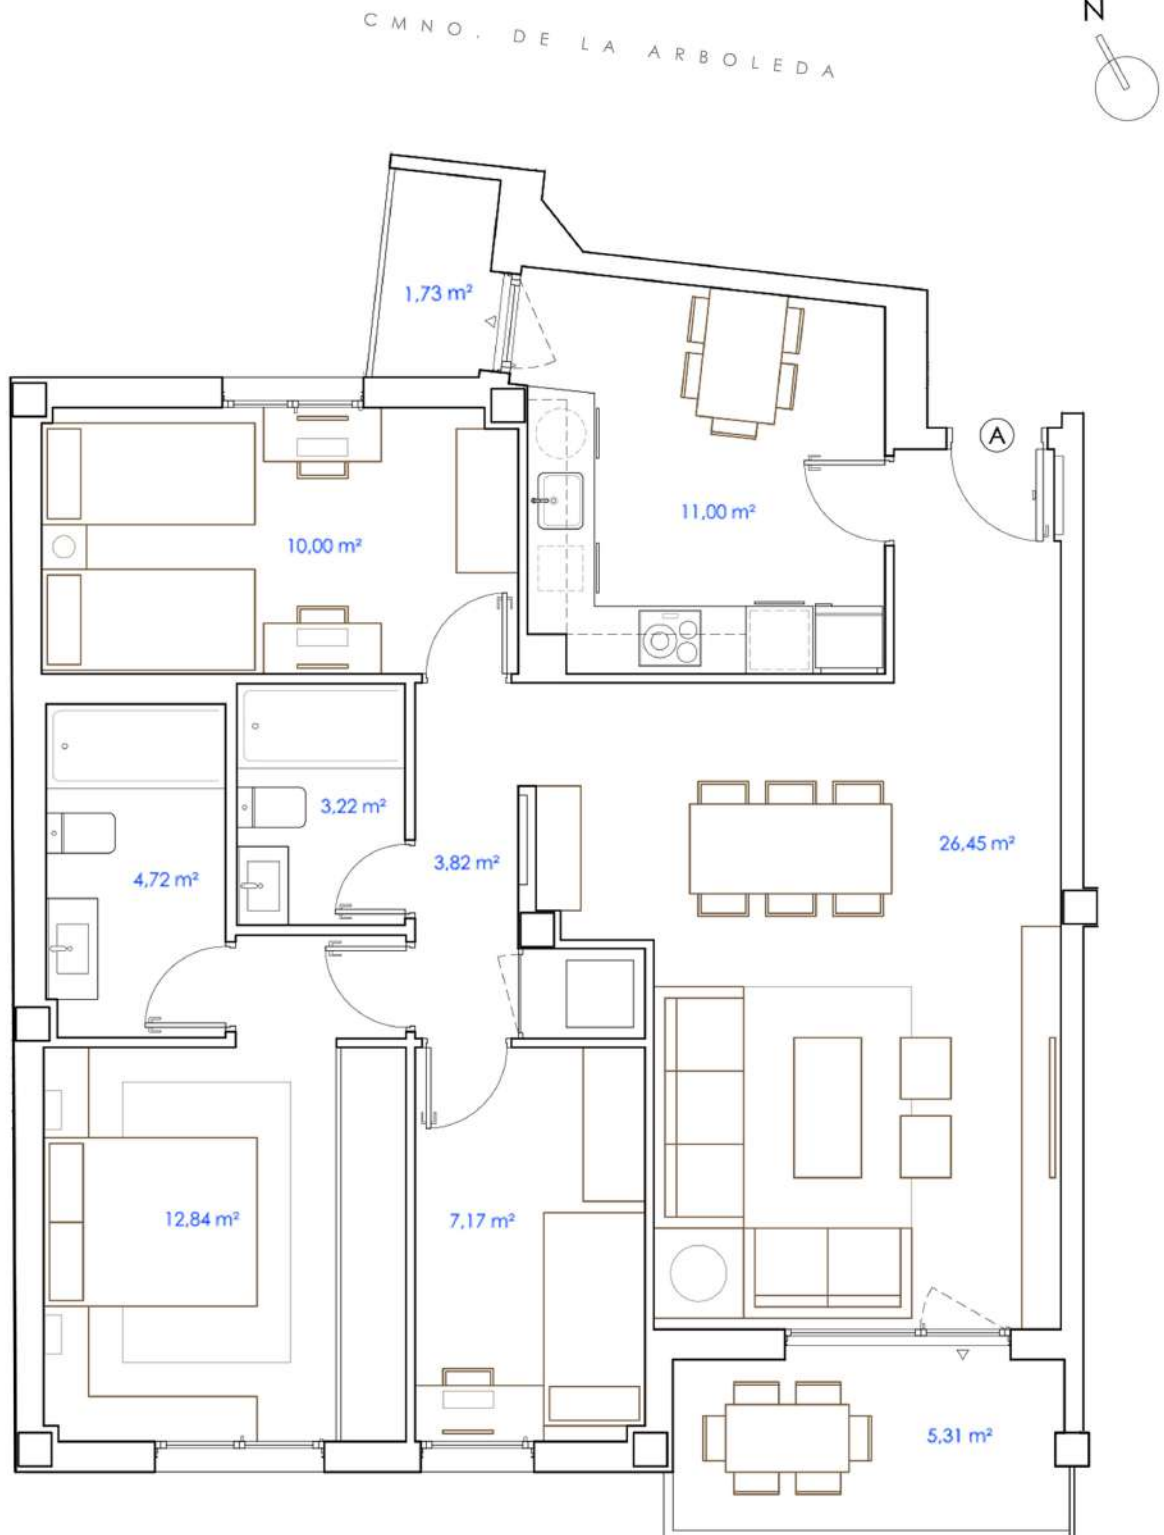

CTRA. DE TORRALBA