


Vivienda tipo B
Planta 2ª

Superficie Útil Cerrada	81,00 m ²
Superficie Útil Terrazas	6,50 m ²
Superficie Útil Total	87,50 m ²

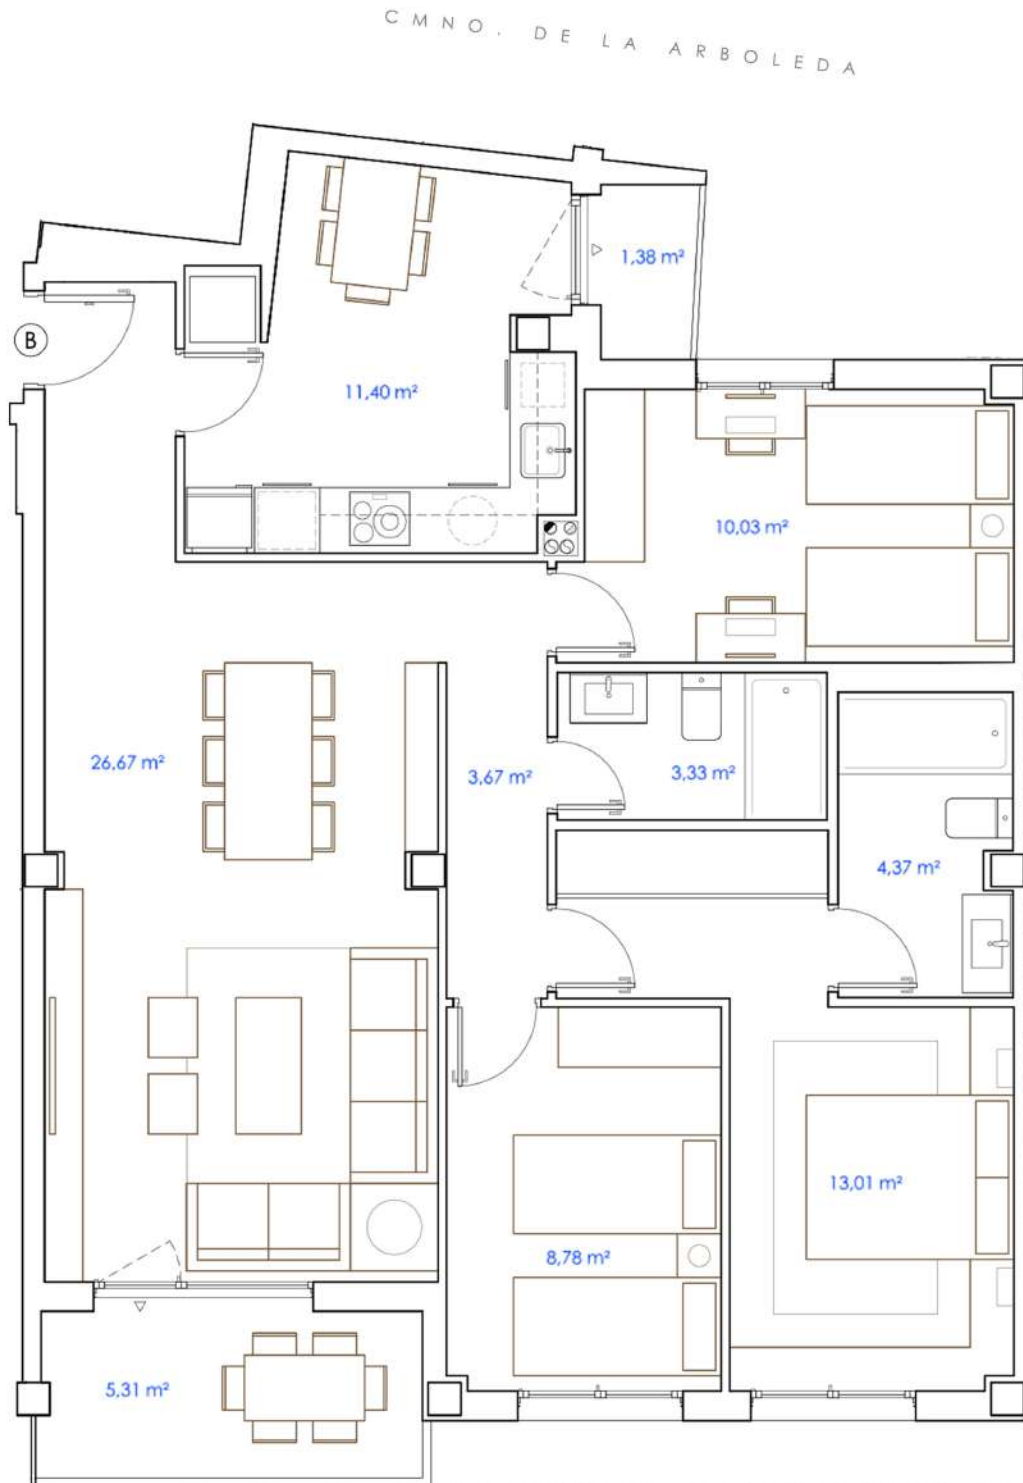

CTRA. DE TORRALBA