


Vivienda tipo B  
Planta 1ª

Superficie Útil Cerrada	81,00 m <sup>2</sup>
Superficie Útil Terrazas	11,00 m <sup>2</sup>
Superficie Útil Total	92,00 m <sup>2</sup>

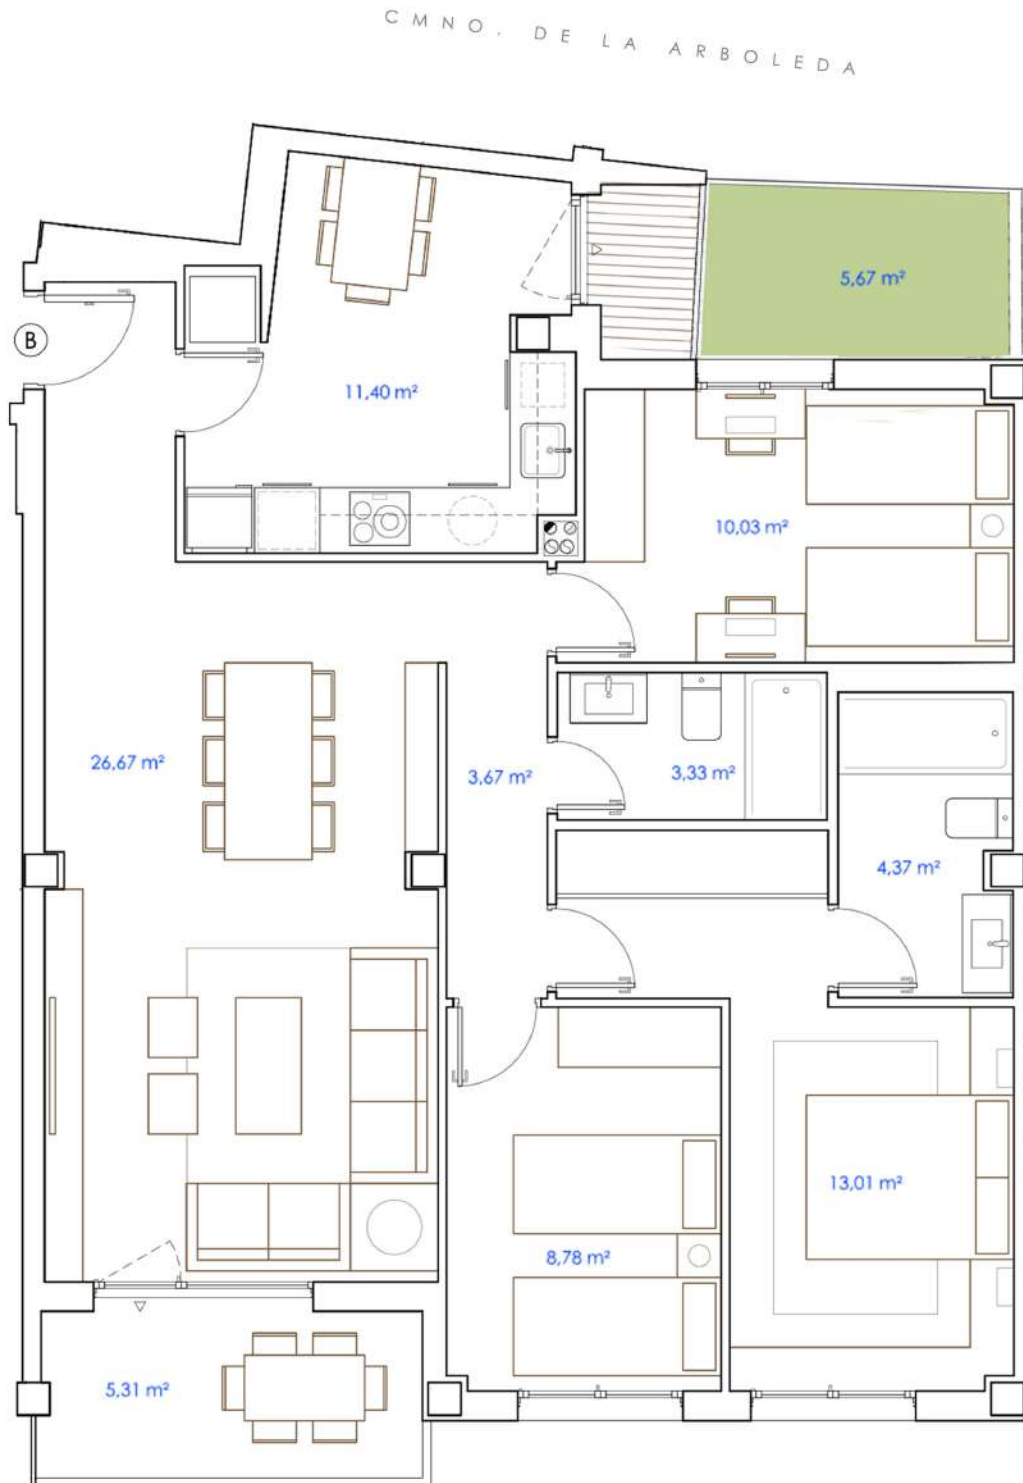

CTRA. DE TORRALBA