


Vivienda tipo C
Planta 2ª

Superficie Útil Cerrada	80,00 m²
Superficie Útil Terrazas	6,50 m²
Superficie Útil Total	86,50 m²

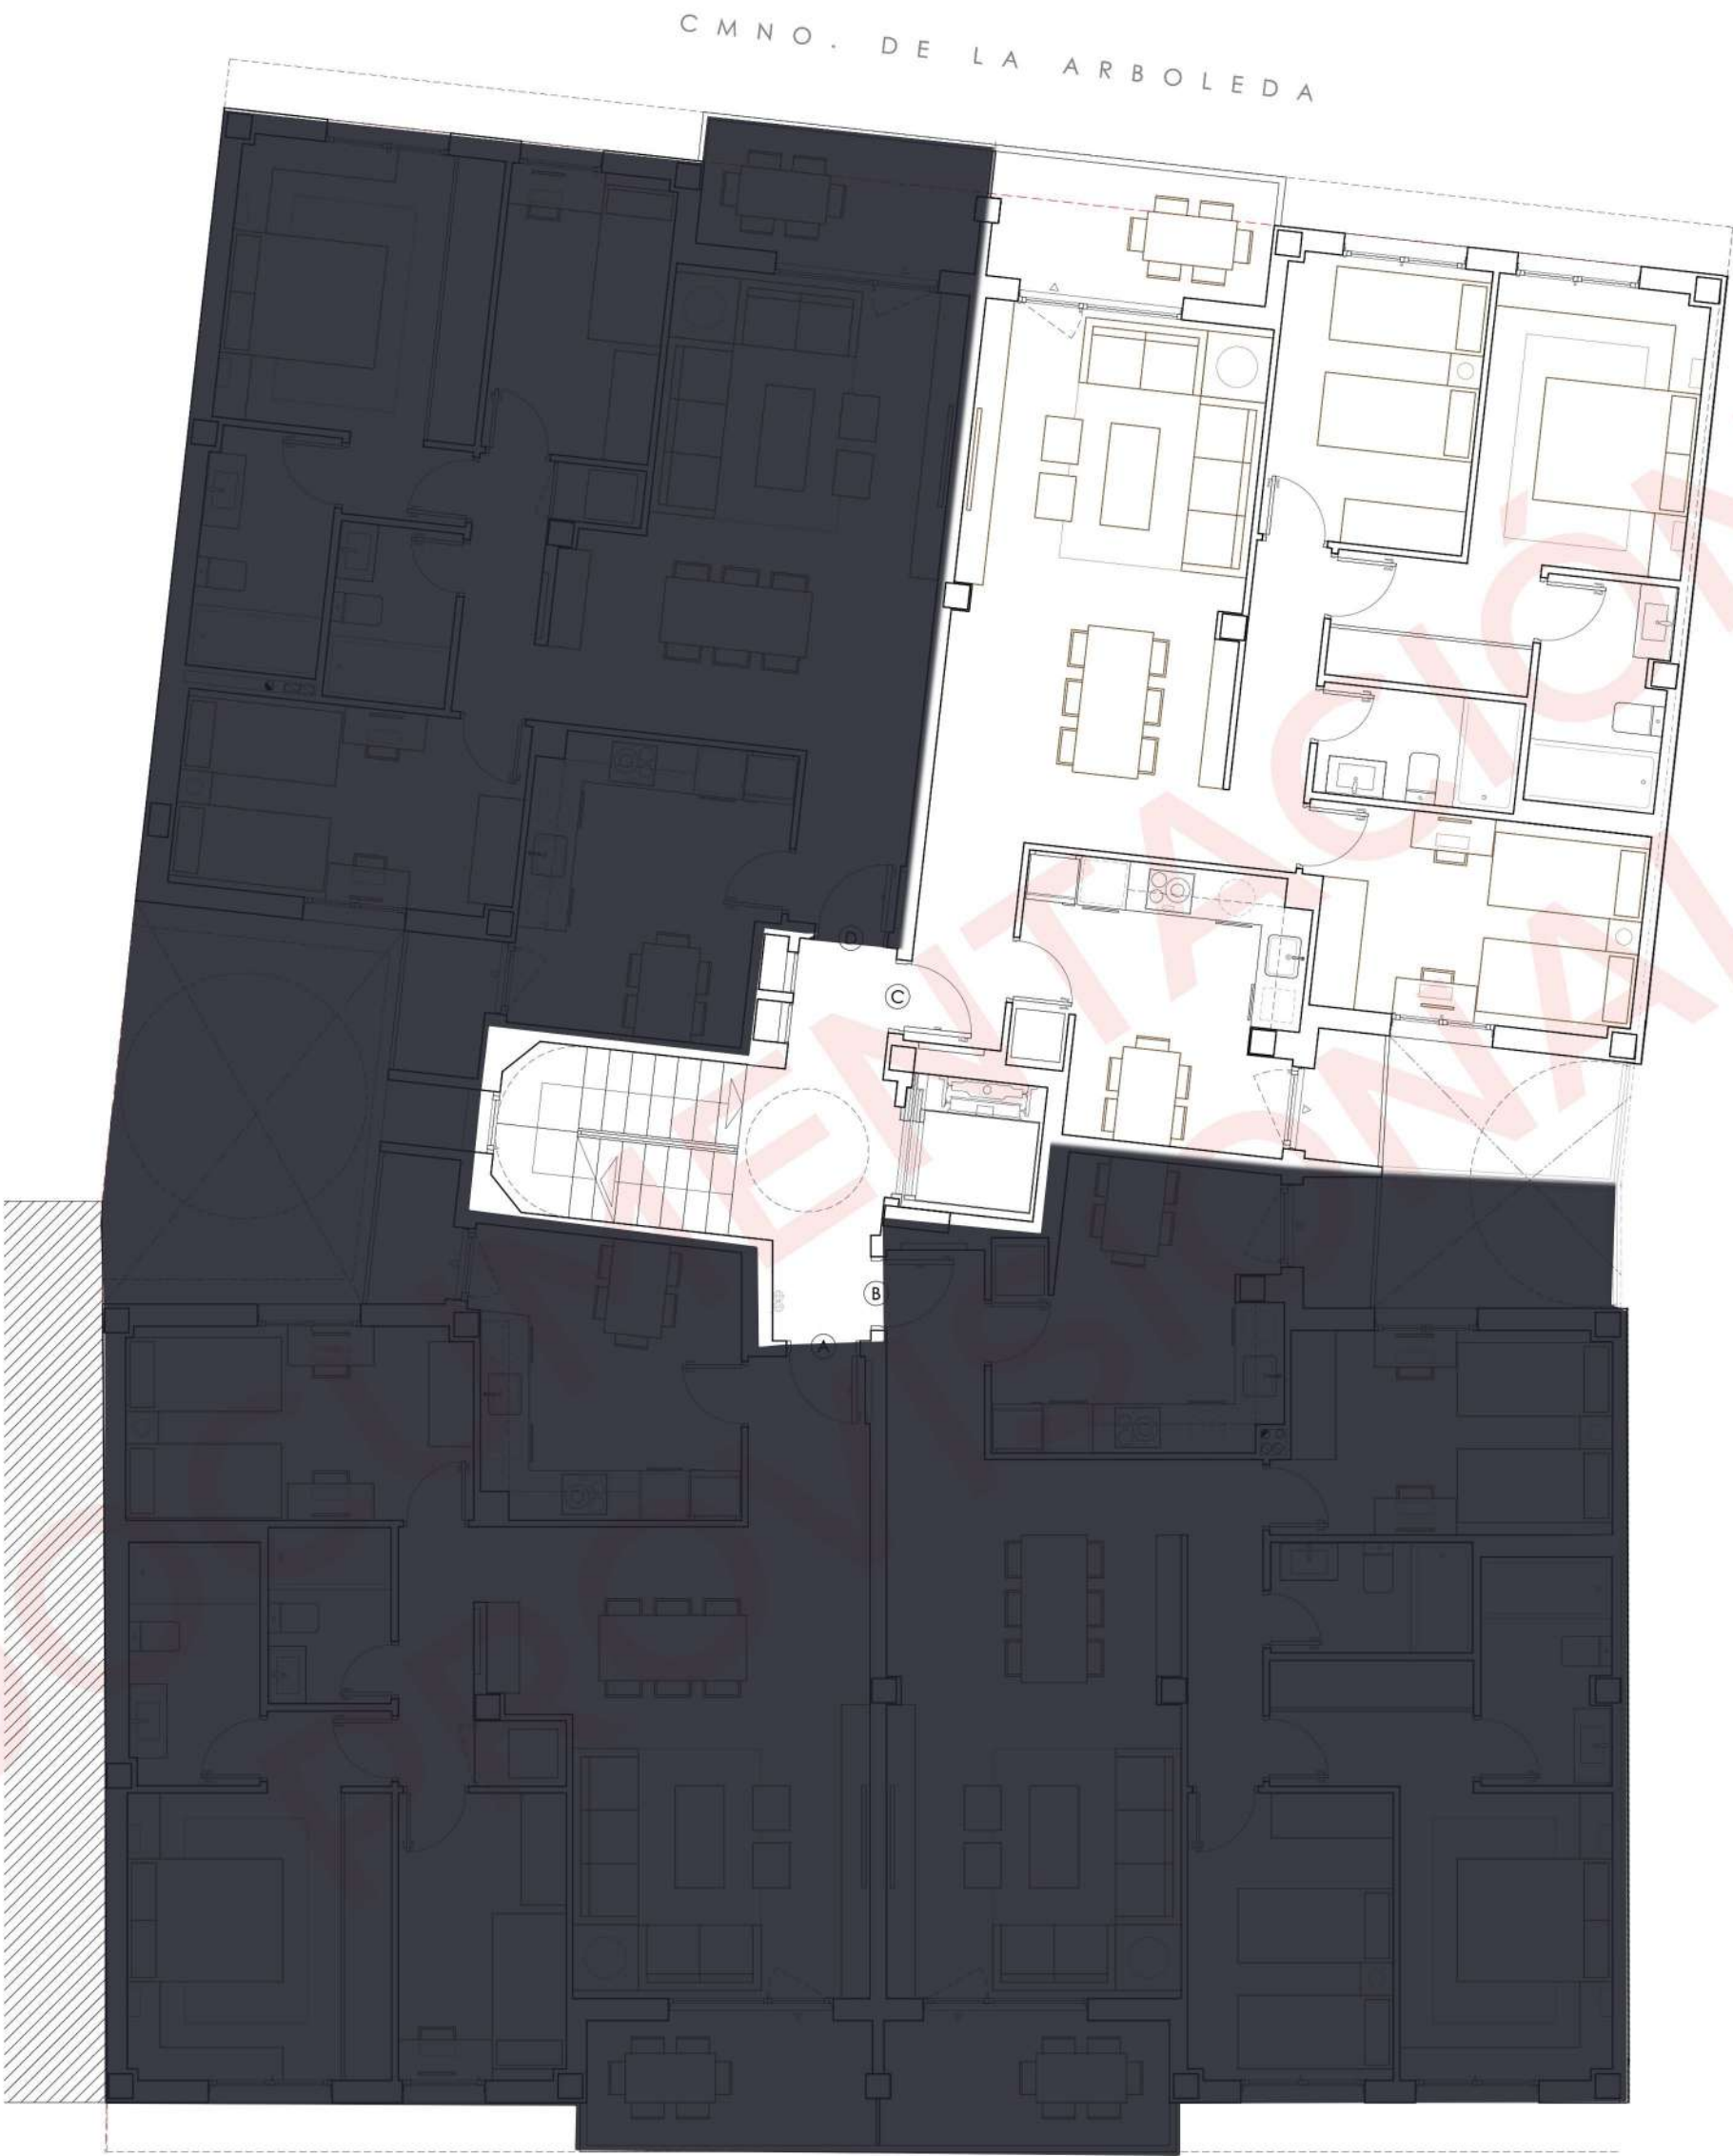

CTRA. DE TORRALBA